

Starostwo Powiatowe
w Legnicy
pl. Słowiański 1
59-220 Legnica

KOLORYSTYKA ELEWACJI

Starostwo Powiatowe
w Legnicy
pl. Słowiański 1
59-220 Legnica

Załącznik do decyzji
pozwolenia na budowę
Nr.....301/19.....
z dnia.....09.05.2019.....

Z up. STAROSTY
DYREKTOR
Wydziału Architektury i Środowiska
Anna Konrad



Kolory na podstawie wzornika firmy BAUMIT



UWAGA!


Wykończenie podokienników kształtkami ceramicznymi (naprawa i uzupełnienie).
Cokół - cegła (naprawa i uzupełnienie).

BIURO PROJEKTOWE "ARKADA"			
mgr inż. Piotr Kowalewicz Złotoryja ul. Broniewskiego 8b/6 tel. 507 875 013			
Obiekt:	BUDYNEK MIESZKALNO-USŁUGOWY 59-225 Chojnów, ul. Tadeusza Kościuszki 33 dz. nr 56/37, obręb 4		Tytuł rysunku: KOLORYSTYKA ELEWACJI ELEWACJA WSCHODNIA
Projektant:	mgr inż. arch. Waldemar Serafinowicz uprawniony do projektowania w specj. architektonicznej - Nr upr. 230/87/UW		Podpis: [Signature]
Projektant:	mgr inż. Piotr Kowalewicz uprawniony do projektowania w specj. konstr. - budowlanej Nr upr. 4/DOS/10		Podpis: [Signature]
		Stadium:	PROJEKT BUDOWLANY
		Branża:	architektura
		Skala:	1:100
		Data:	6 marca 2019
			Nr rys. 02

KOLORYSTYKA ELEWACJI

Elewacja połnocna
Starostwo Powiatowe
w Legnicy
pl. Słowiański 1
59-220 Legnica

Kolory na podstawie wzornika firmy BAUMIT

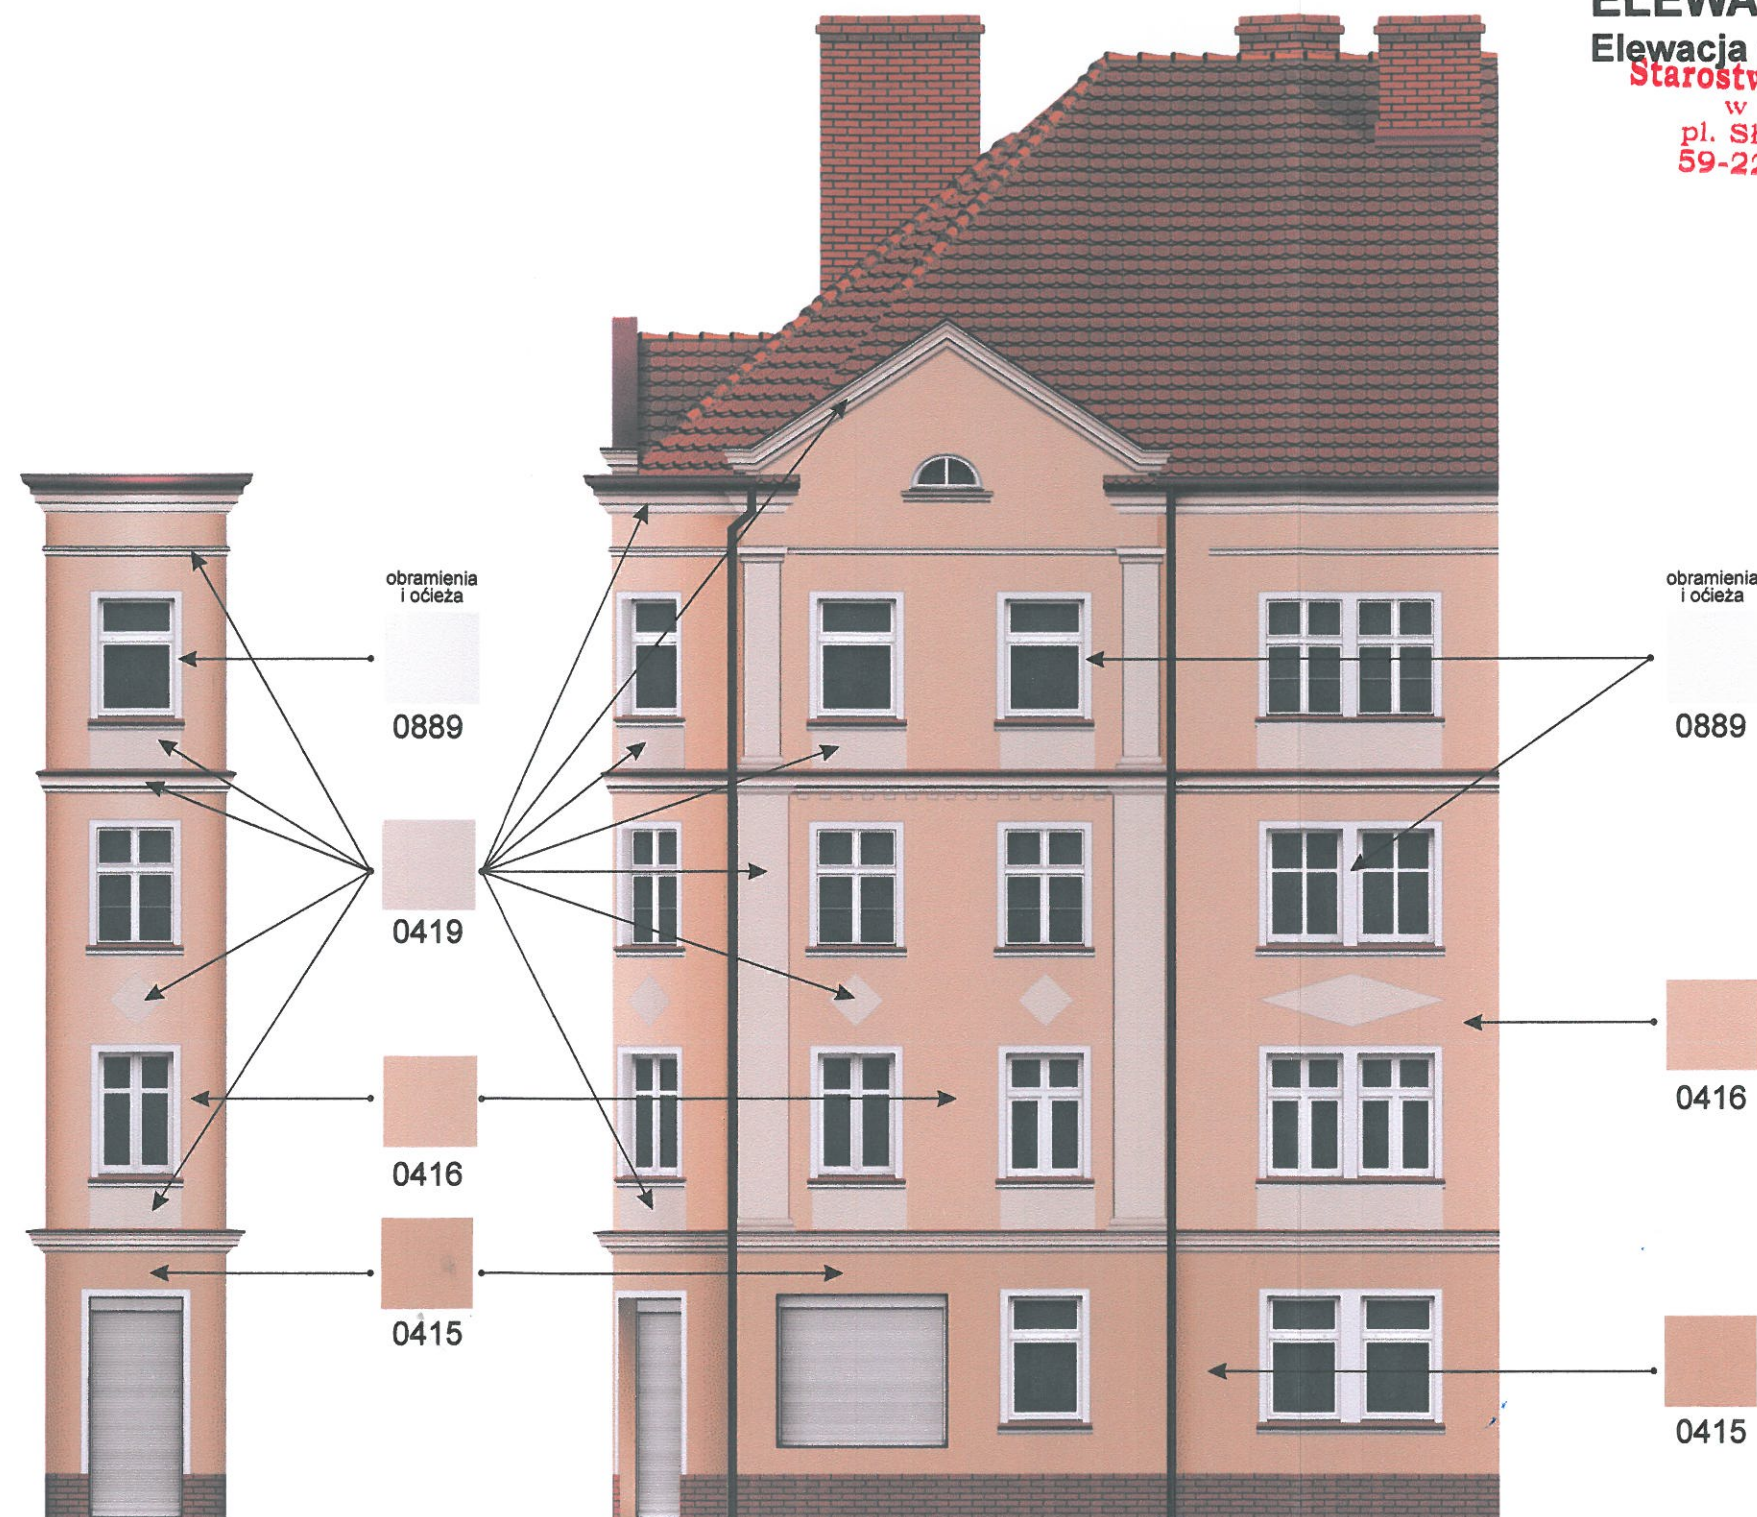

UWAGA!

Wykończenie podokienników kształtkami ceramicznymi (naprawa i uzupełnienie).
Cokół - cegła (naprawa i uzupełnienie).



BIURO PROJEKTOWE "ARKADA" mgr inż. Piotr Kowalewicz Złotoryja ul. Broniewskiego 8b/6 tel. 507 875 013			
Obiekt: BUDYNEK MIESZKALNO-USŁUGOWY 59-225 Chojnów, ul. Tadeusza Kościuszki 33 dz. nr 56/37, obręb 4		Tytuł rysunku: KOLORYSTYKA ELEWACJI ELEWACJA PÓŁNOCNA	
Projektant: mgr inż. arch. Waldemar Serafinowicz uprawniony do projektowania w spec. architektonicznej - Nr up. 230/87/UW		Podpis:	Stadium: PROJEKT BUDOWLANY
Projektant: mgr inż. Piotr Kowalewicz uprawniony do projektowania w spec. konstr. - budowlanej Nr upr. 4/DOS/10		Podpis:	Skala: 1:100 Data: 6 marca 2019
			Nr rys. 03

KOLORYSTYKA ELEWACJI

Starostwo Powiatowe
w Legnicy
pl. Słowiański 1
59-220 Legnica




Elewacja zachodnia

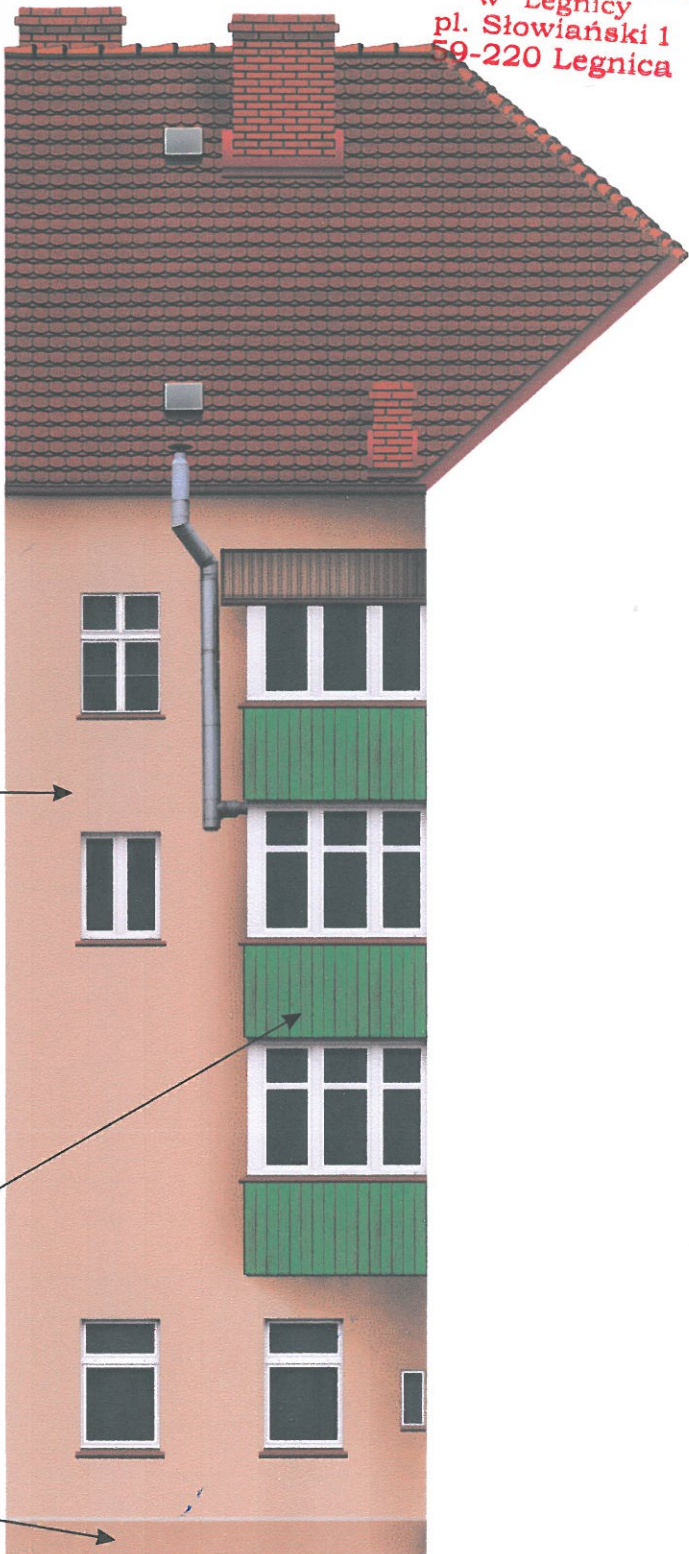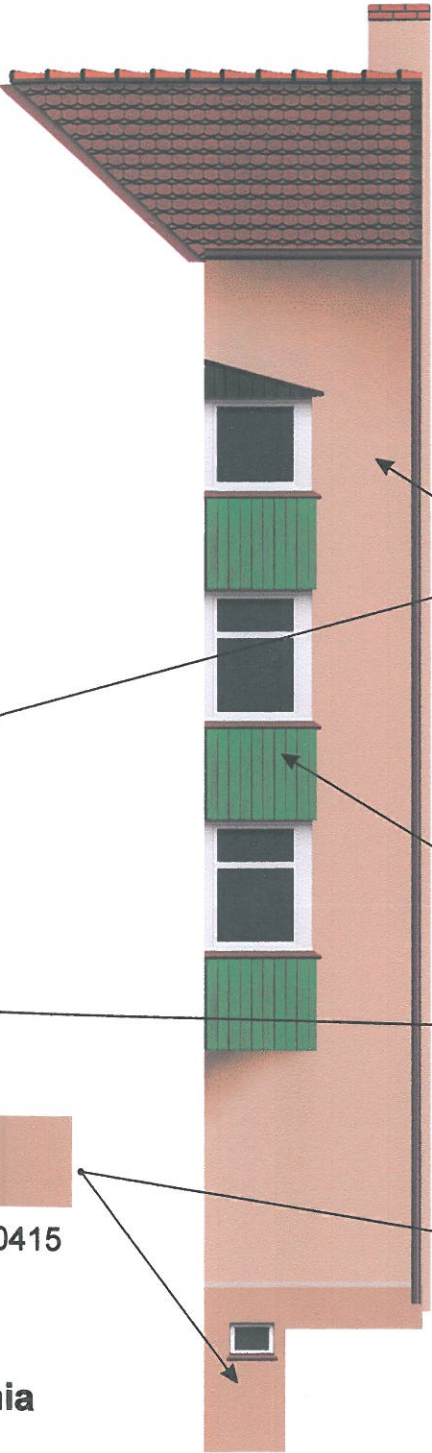

Elewacja północna

Kolory
na podstawie wzornika
firmy BAUMIT

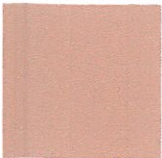


0415



0416



0416

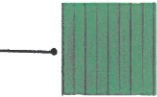


Drewno - zieleń
RAL 6002

BIURO PROJEKTOWE "ARKADA" mgr inż. Piotr Kowalewicz Złotoryja ul. Broniewskiego 8b/6 tel. 507 875 013			
Obiekt: BUDYNEK MIESZKALNO-USŁUGOWY 59-225 Chojnów, ul. Tadeusza Kościuszki 33 dz. nr 56/37, obręb 4		Tytuł rysunku: KOLORYSTYKA ELEWACJI ELEWACJA ZACHODNIA I POŁUDNIOWA	
Projektant: mgr inż. arch. Waldemar Serafinowicz uprawniony do projektowania w specj. architektonicznej - Nr up. 230/87/UW		Podpis:	Stadium: PROJEKT BUDOWLANY
Projektant: mgr inż. Piotr Kowalewicz uprawniony do projektowania w specj. konstr. - budowlanej Nr upr. 4/DOS/10		Podpis:	Branża: architektura
		Skala: 1:100	Nr rys. 04
		Data: 6 marca 2019	

RZUT WIĘŻBY DACHOWEJ - inwentaryzacja skala 1:100

Starostwo Powiatowe
w Legnicy
pl. Słowiański 1
59-220 Legnica

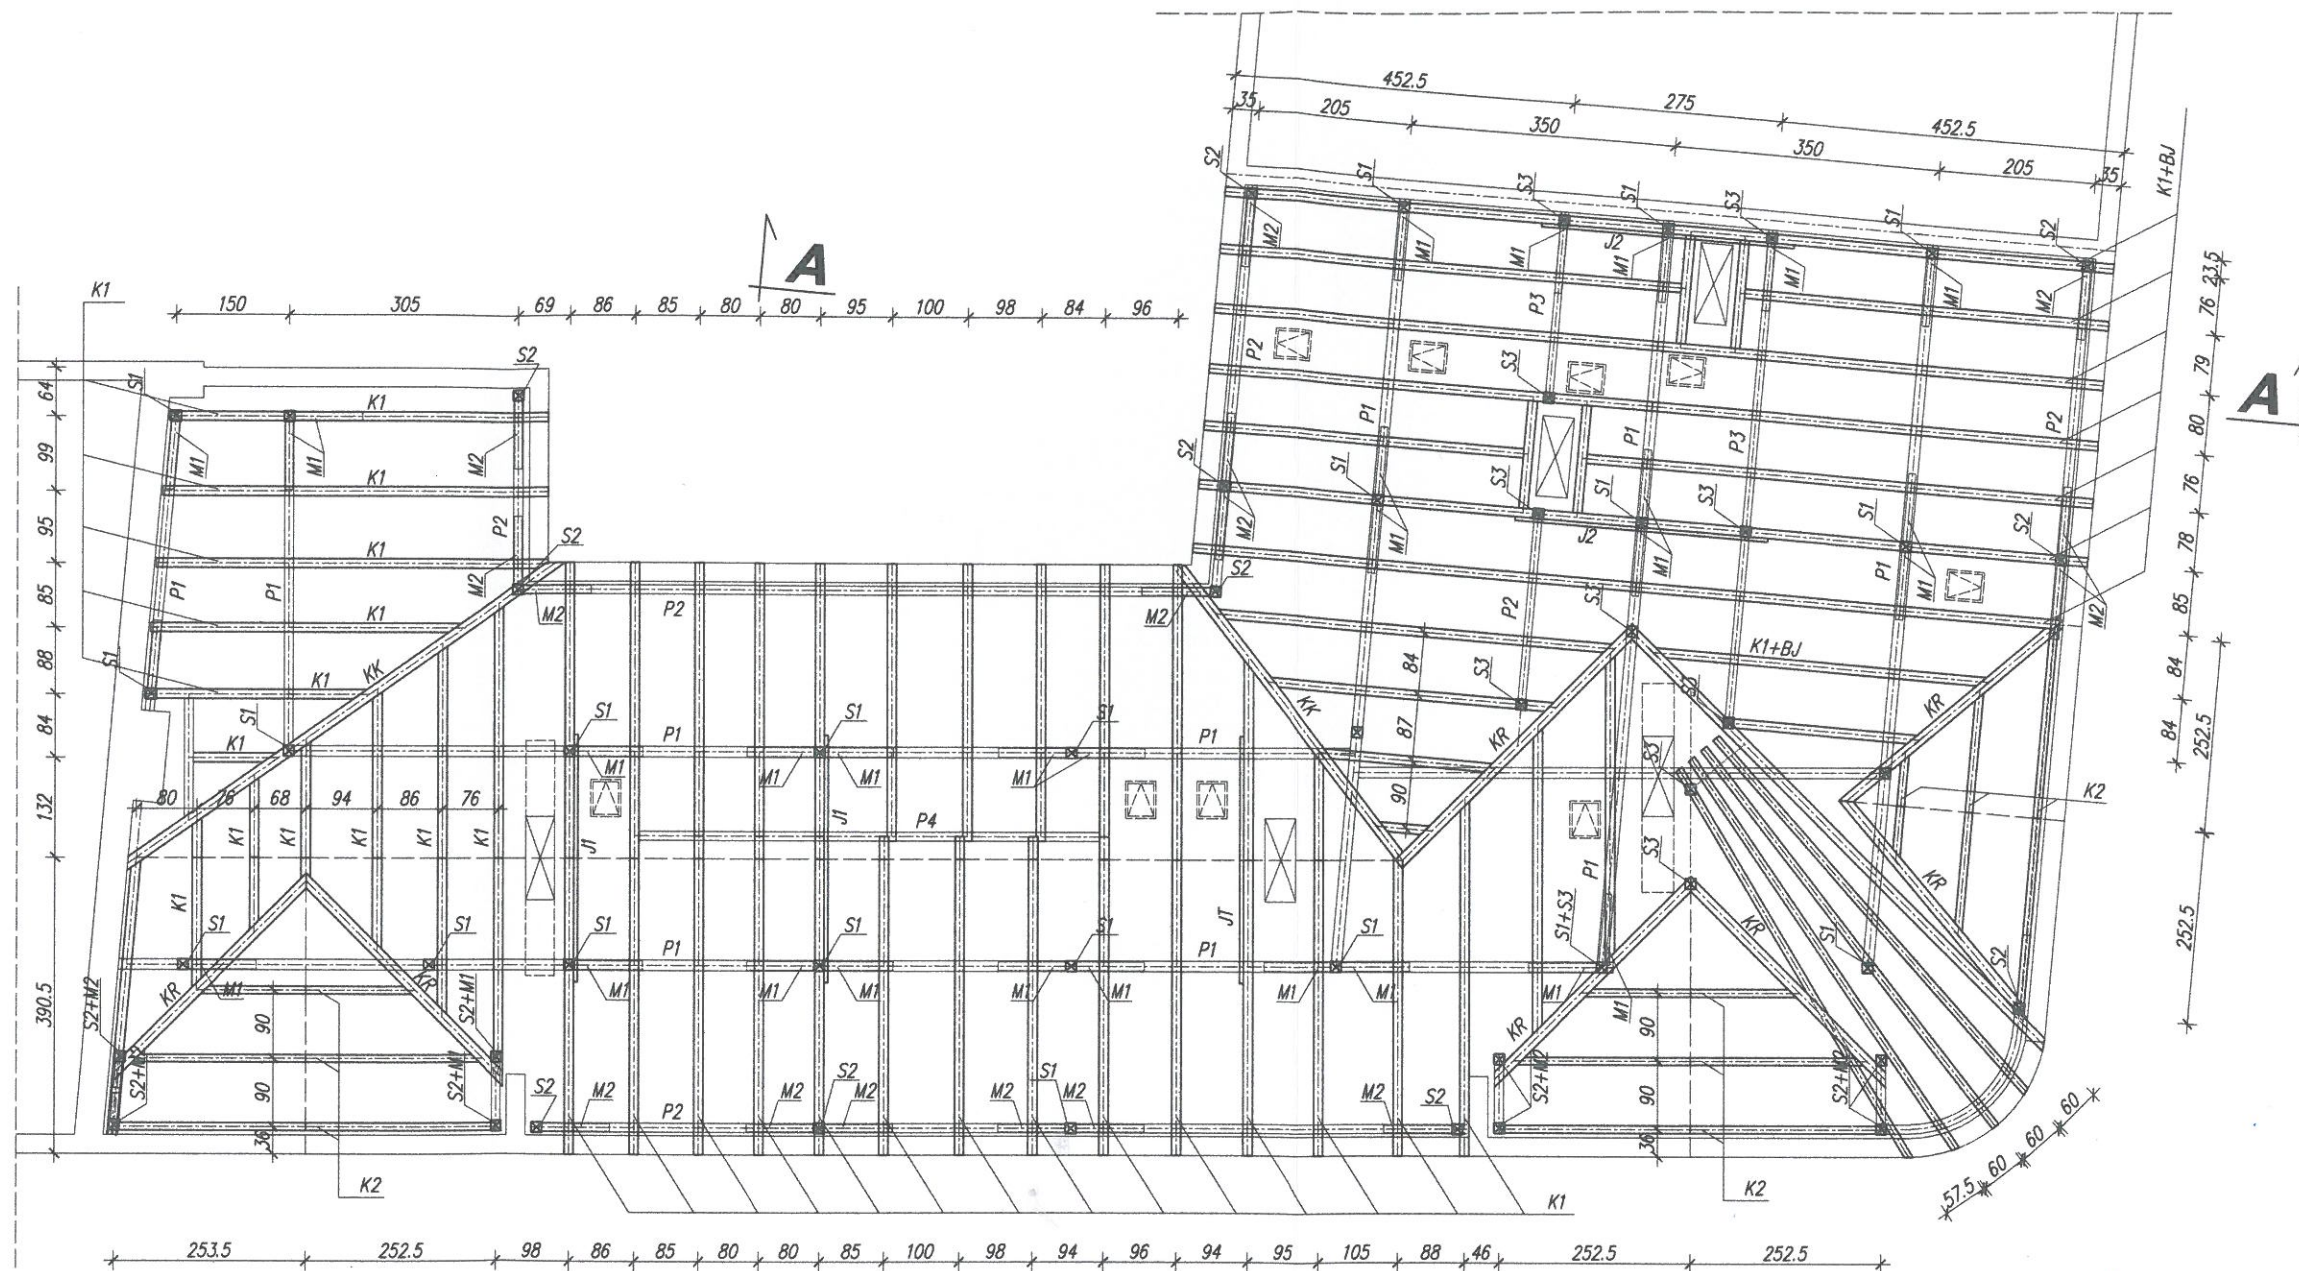


ELEMENTY KONSTRUKCJI DACHU:

- | | |
|--------------------------------|----------------------------|
| K1 - krokwie 12x14cm | BJ - belko - jętki 12x18cm |
| K2 - krokwie lukarn 12x14cm | J1 - jętki - 10x14 |
| KR - krokwie narożne 14x18cm | J2 - jętki - 6x13cm |
| S1 - słupy 15x15cm | M1, M2 - miecze 10x12cm |
| S2 - słupy 13x13cm | ZS - zastrzały 13x13cm |
| S3 - słupy 13x13cm | SC - ściagi 6x14cm |
| P1 - płatwie pośrednie 16x20cm | |
| P2 - płatwie skrajne 11x14cm | |
| P3 - płatwie pośrednie 13x16cm | |

BIURO PROJEKTOWE "ARKADA"			
mgr inż. Piotr Kowalewicz Złotoryja ul. Broniewskiego 8b/6 tel. 507 875 013			
Obiekt:	BUDYNEK MIESZKALNO - USŁUGOWY Chojnów, ul. Tadeusza Kościuszki 33, dz. nr 56/37, obręb 4		Tytuł rysunku: RZUT WIĘŻBY DACHOWEJ - inwentaryzacja
Projektant:	mgr inż. arch. Waldemar Serafinowicz uprawniony do projektowania w specj. architektonicznej - Nr upr. 230/87/UW		Podpis:
Projektant:	mgr inż. Piotr Kowalewicz uprawniony do projektowania w specj. konstr.-budowlanej - Nr upr. 4/DOS/10		Stadium: P.B.
			Branża: konstrukcja
			Skala: 1:100
			Data: 6 marca 2019
			Nr rys. 05

RZUT DACHU
- inwentaryzacja skala 1:100


Starostwo Powiatowe
w Legnicy
pl. Słowiański 1
59-220 Legnica

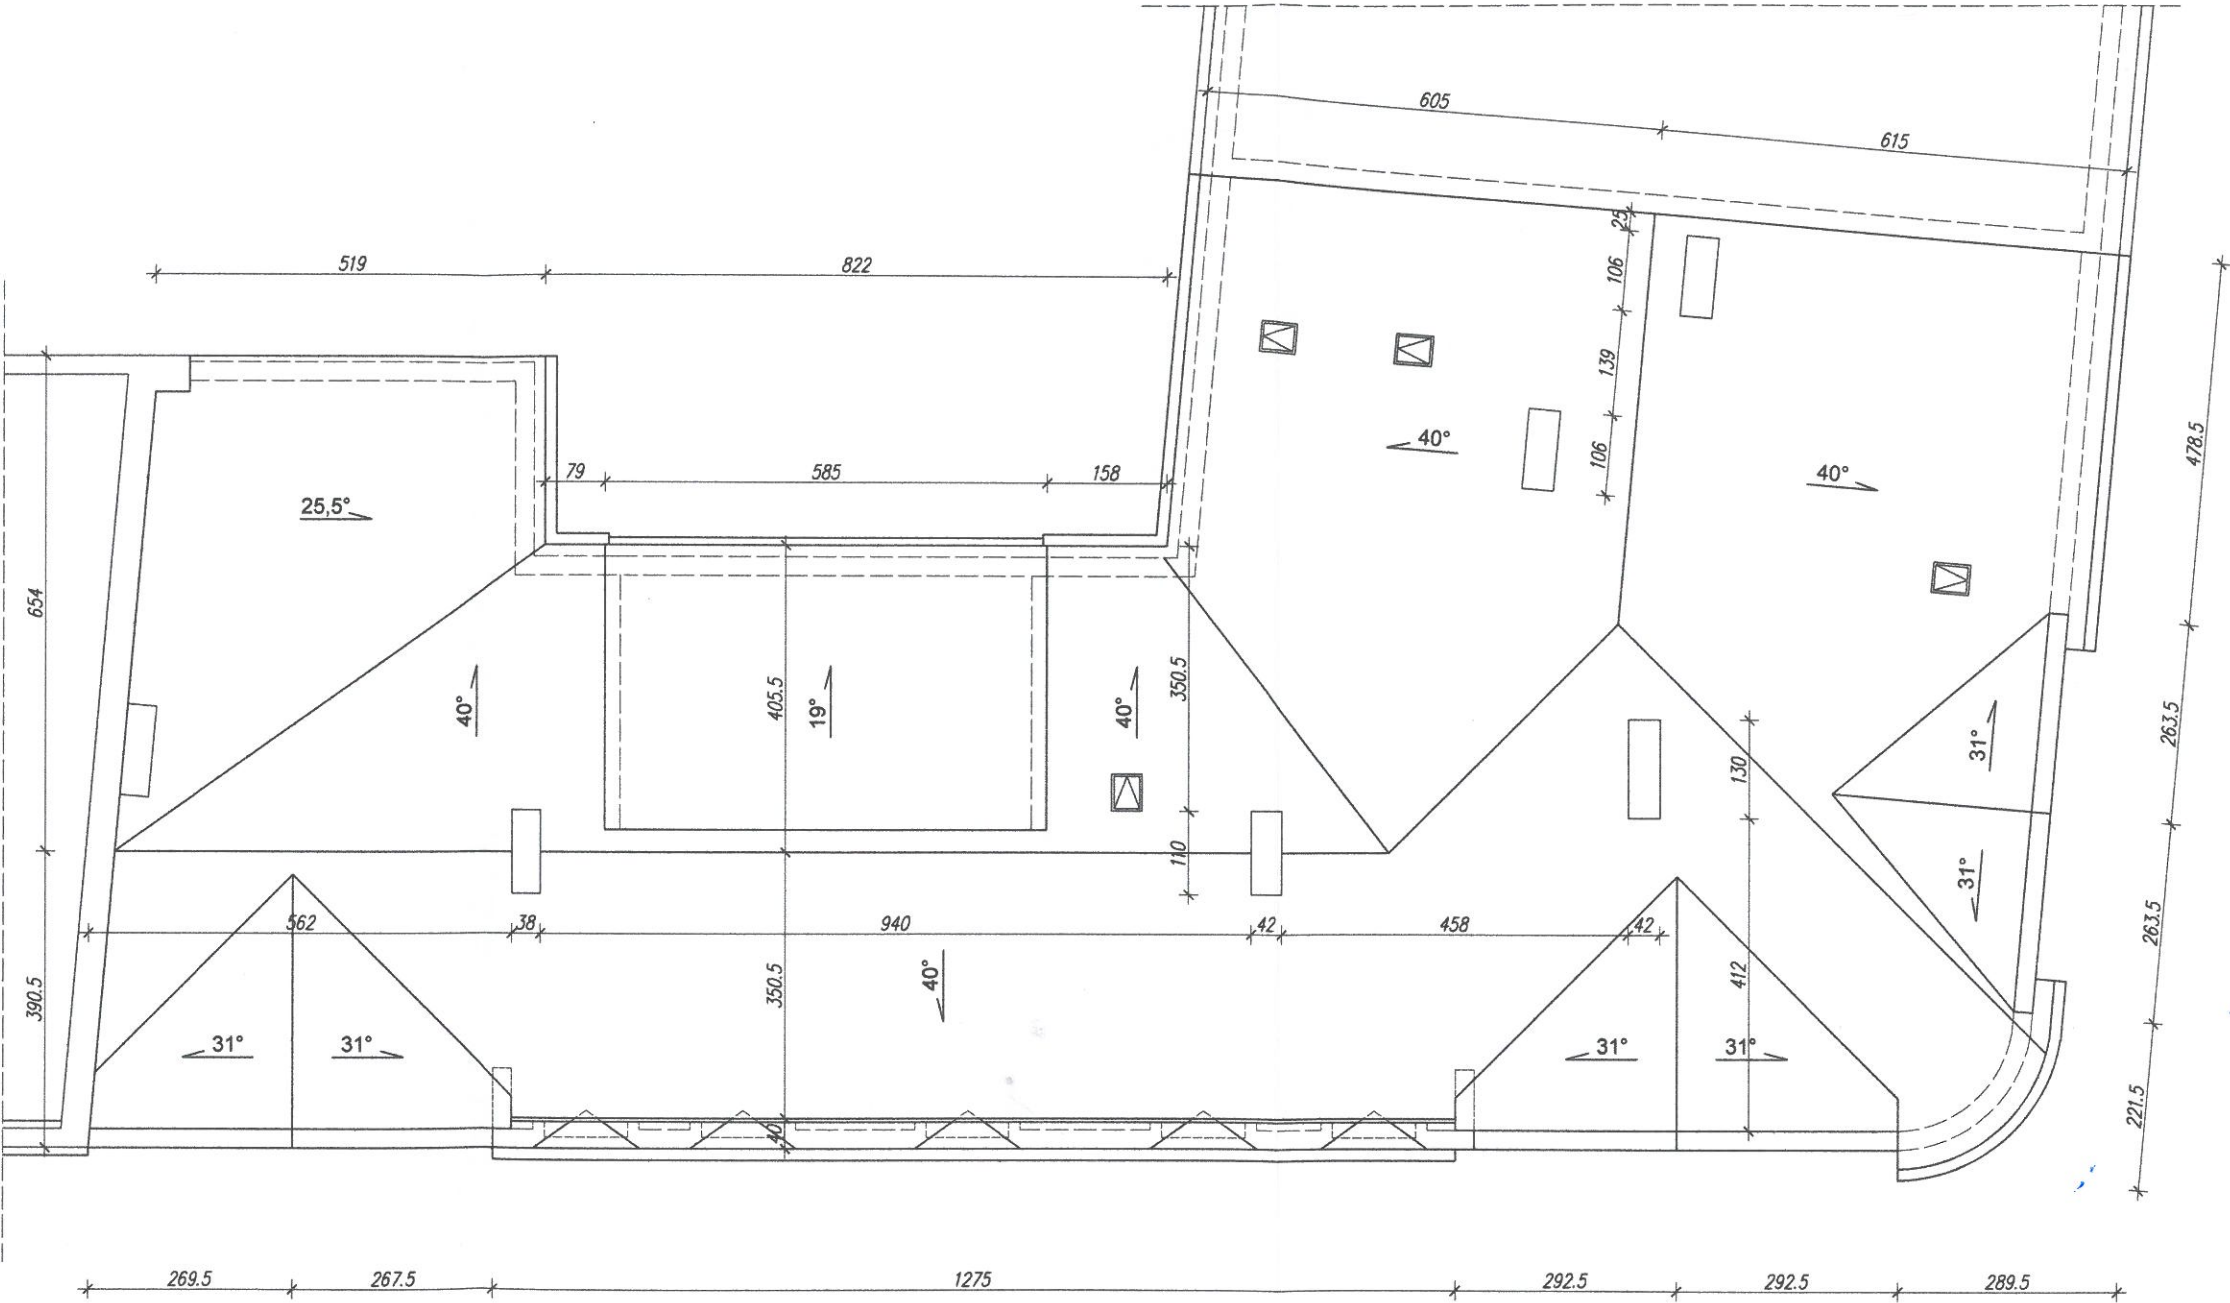

Pokrycie dachu dachówką ceramiczną w kolorze naturalnym czerwonym.
Rynny Ø 150mm, rury spustowe Ø120mm z blachy stalowej ocynkowanej.

BIURO PROJEKTOWE "ARKADA"			
mgr inż. Piotr Kowalewicz Złotoryja ul. Broniewskiego 8b/6 tel. 507 875 013			
Obiekt:	Tytuł rysunku:		
BUDYNEK MIESZKALNO - USŁUGOWY Chojnów, ul. Tadeusza Kościuszki 33, dz. nr 56/37, obręb 4		RZUT DACHU - inwentaryzacja	
Projektant:	mgr inż. arch. Waldemar Serafinowicz uprawniony do projektowania w specj. architektonicznej - Nr upr. 230/87/UW	Podpis:	Stadium: P.B.
Projektant:	mgr inż. Piotr Kowalewicz uprawniony do projektowania w specj. konstr.-budowlanej - Nr upr. 4/DOS/10	Skala:	konstrukcja
		Data:	1:100
		6 marca 2019	
		Nr rys.	
		06	

PRZEKRÓJ A - A - inwentaryzacja skala 1:100

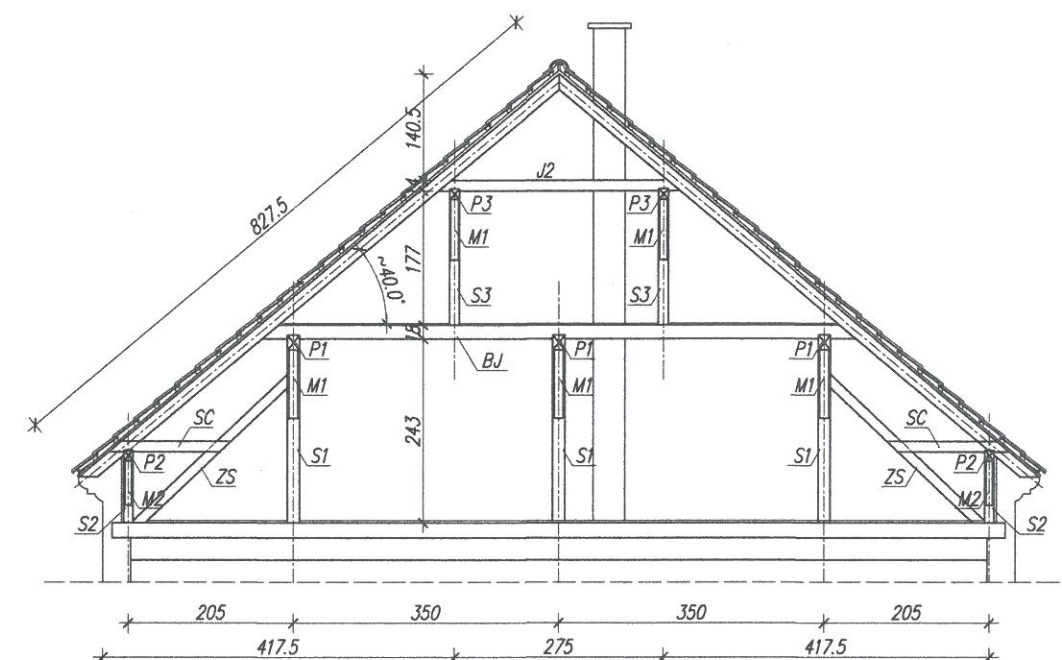

ELEMENTY KONSTRUKCJI DACHU:

- | | |
|--------------------------------|----------------------------|
| K1 - krokwie 12x14cm | BJ - belko - jętki 12x18cm |
| K2 - krokwie lukarn 12x14cm | J1 - jętki - 10x14 |
| KR - krokwie narożne 14x18cm | J2 - jętki - 6x13cm |
| S1 - słupy 15x15cm | M1, M2 - miecze 10x12cm |
| S2 - słupy 13x13cm | ZS - zastrzały 13x13cm |
| S3 - słupy 13x13cm | SC - ściagi 6x14cm |
| P1 - płatwie pośrednie 16x20cm | |
| P2 - płatwie skrajne 11x14cm | |
| P3 - płatwie pośrednie 13x16cm | |


BIURO PROJEKTOWE "ARKADA"

mgr inż. Piotr Kowalewicz Złotoryja ul. Broniewskiego 8b/6 tel. 507 875 013

Obiekt: BUDYNEK MIESZKALNO - USŁUGOWY Chojnów, ul. Tadeusza Kościuszki 33, dz. nr 56/37, obręb 4		Tytuł rysunku: PRZEKRÓJ A - A - inwentaryzacja	
Projektant:	mgr inż. arch. Waldemar Serafinowicz uprawniony do projektowania w specj. architektonicznej - Nr upr. 230/87/UW	Podpis:	Stadium: P.B.
Projektant:	mgr inż. Piotr Kowalewicz uprawniony do projektowania w specj. konstr.-budowlanej - Nr upr. 4/DOS/10	Skala:	1:100
		Data:	6 marca 2019
		Nr rys.	07

RZUT WIĘŻBY DACHOWEJ - stan po remoncie skala 1:100

Starostwo Powiatowe
w Legnicy
pl. Słowiański 1
59-220 Legnica

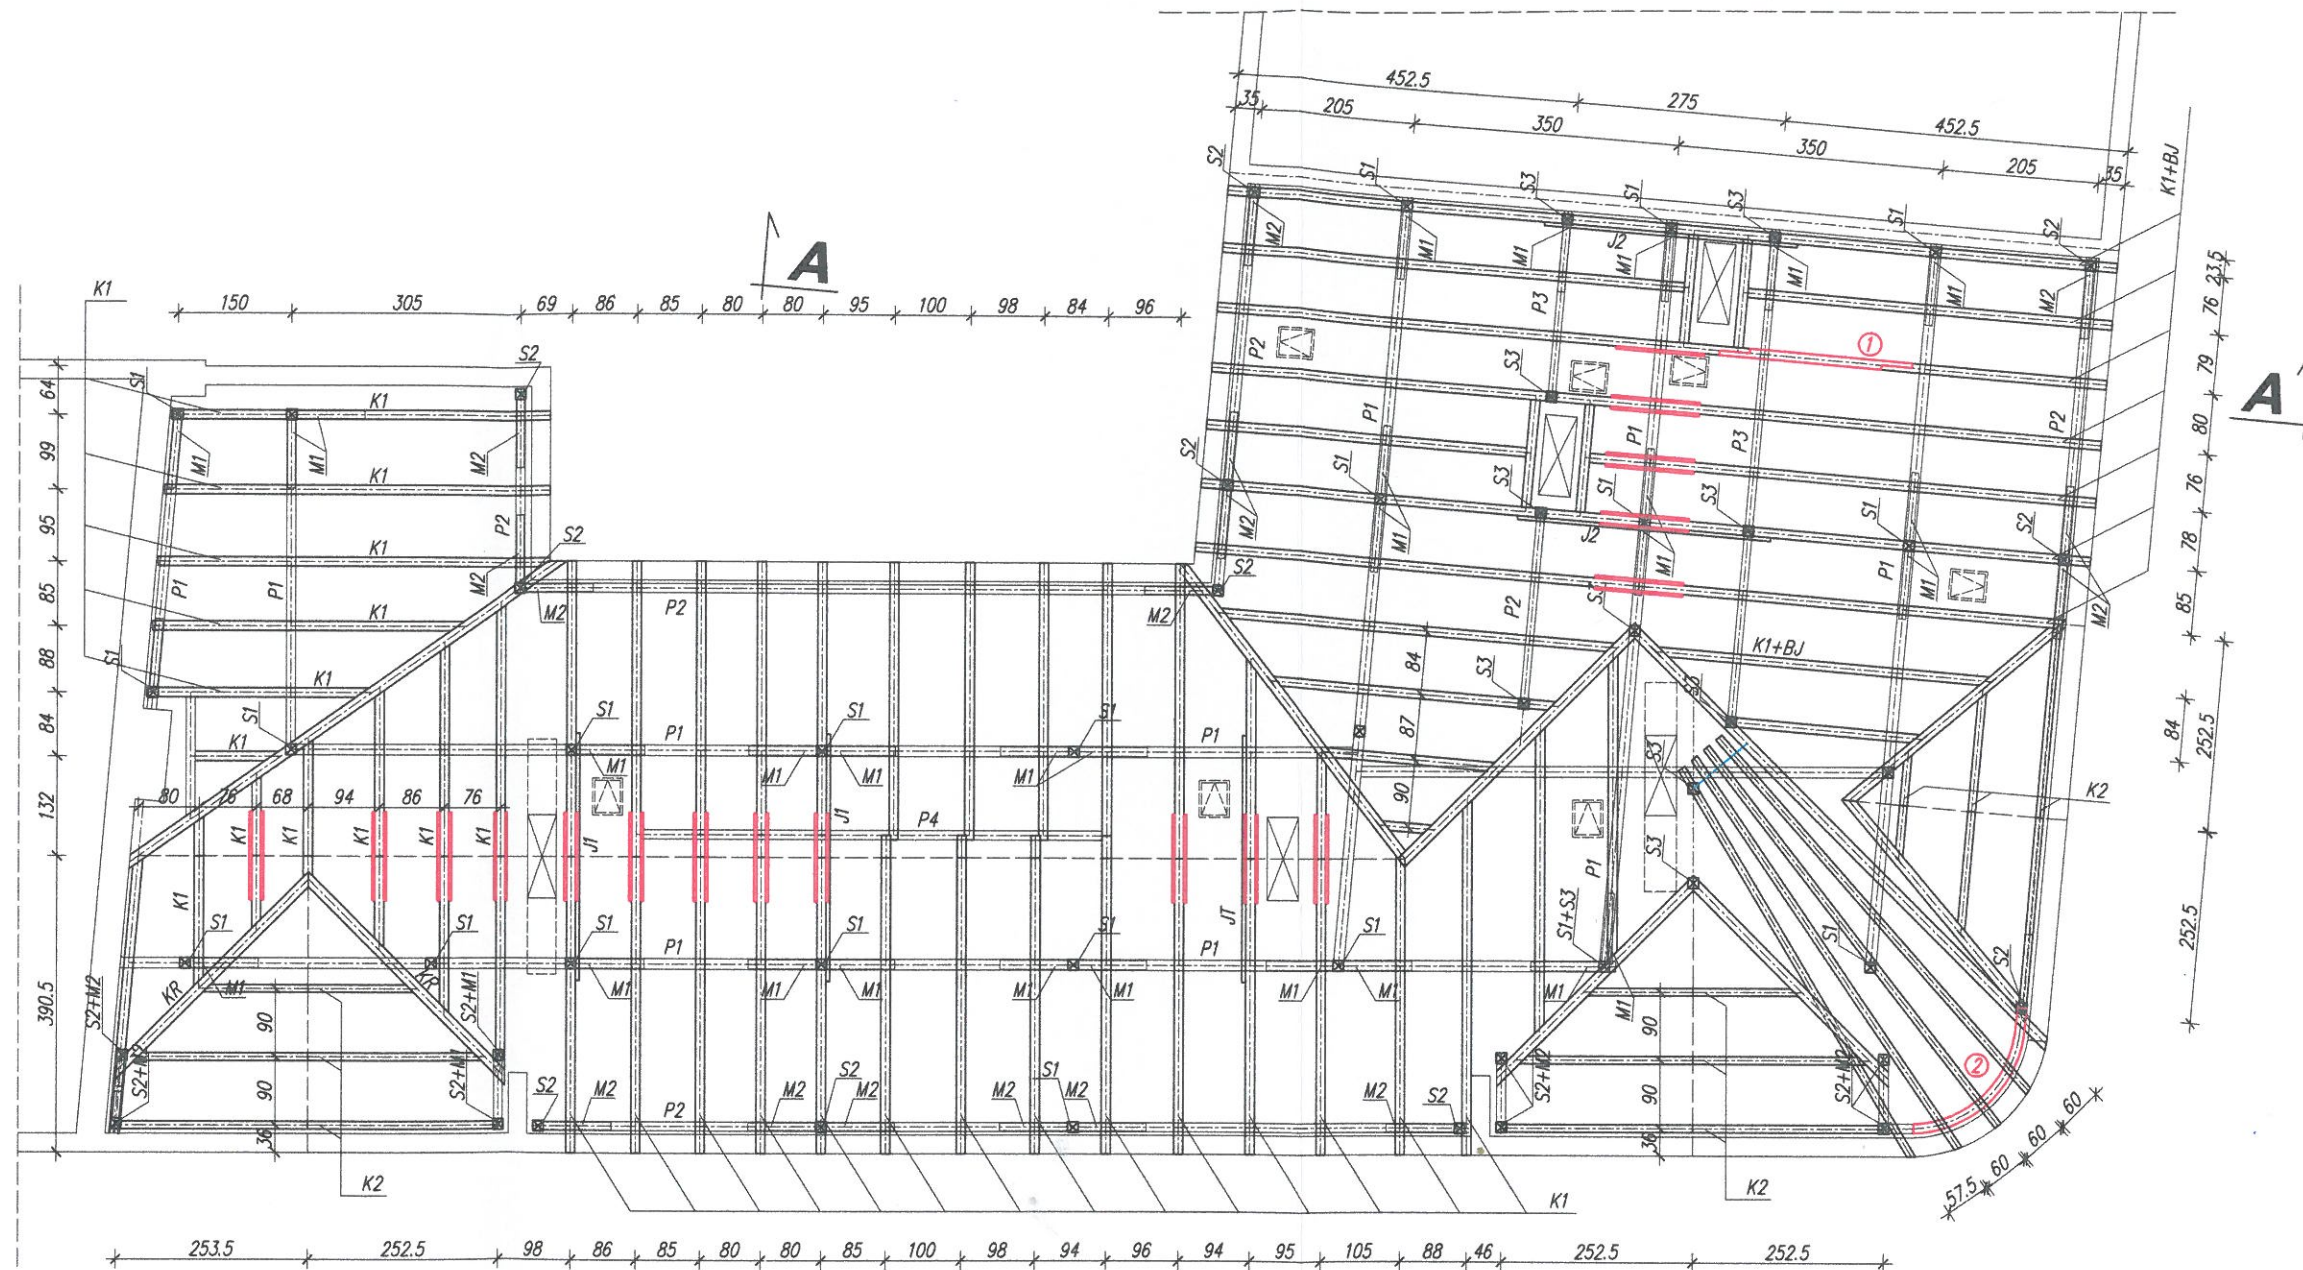

UWAGA:

Do wymiany zakwalifikowano:

1. Odcinek uszkodzonej krokwi dł. 320cm

2. Odcinek płatwi skarajnej dł. 200cm

W kalenicy należy wzmocnić połączenia krokwi za pomocą nakładek z 2 desek 32x120mm.

Dokładne określenie elementów do wzmocnienia lub wymiany określić należy w porozumieniu z projektantem po rozebraniu pokrycia dachu.


Ze względu na zabudowę końcówek krokwi brak możliwości określenia ich stanu - przyjęto konieczność wymiany 50% końcówek krokwi.

ELEMENTY DO WYMIANY ZAZNACZONO KOLOREM CZERWONYM

DREWNO KLASY K24

BIURO PROJEKTOWE "ARKADA"			
mgr inż. Piotr Kowalewicz Złotoryja ul. Broniewskiego 8b/6 tel. 507 875 013			
Obiekt:	BUDYNEK MIESZKALNO - USŁUGOWY Chojnów, ul. Tadeusza Kościuszki 33, dz. nr 56/37, obręb 4	Tytuł rysunku:	RZUT WIĘŻBY DACHOWEJ - stan po remoncie
Projektant:	mgr inż. arch. Waldemar Serafinowicz uprawniony do projektowania w spec. architektonicznej - Nr upr. 230/87/UW	Podpis:	Stadium: P.B.
Projektant:	mgr inż. Piotr Kowalewicz uprawniony do projektowania w spec. konstr.-budowlanej - Nr upr. 4/DOS/10	Skala:	1:100
		Data:	6 marca 2019
		Nr rys.	08


RZUT DACHU
- stan po remoncie skala 1:100

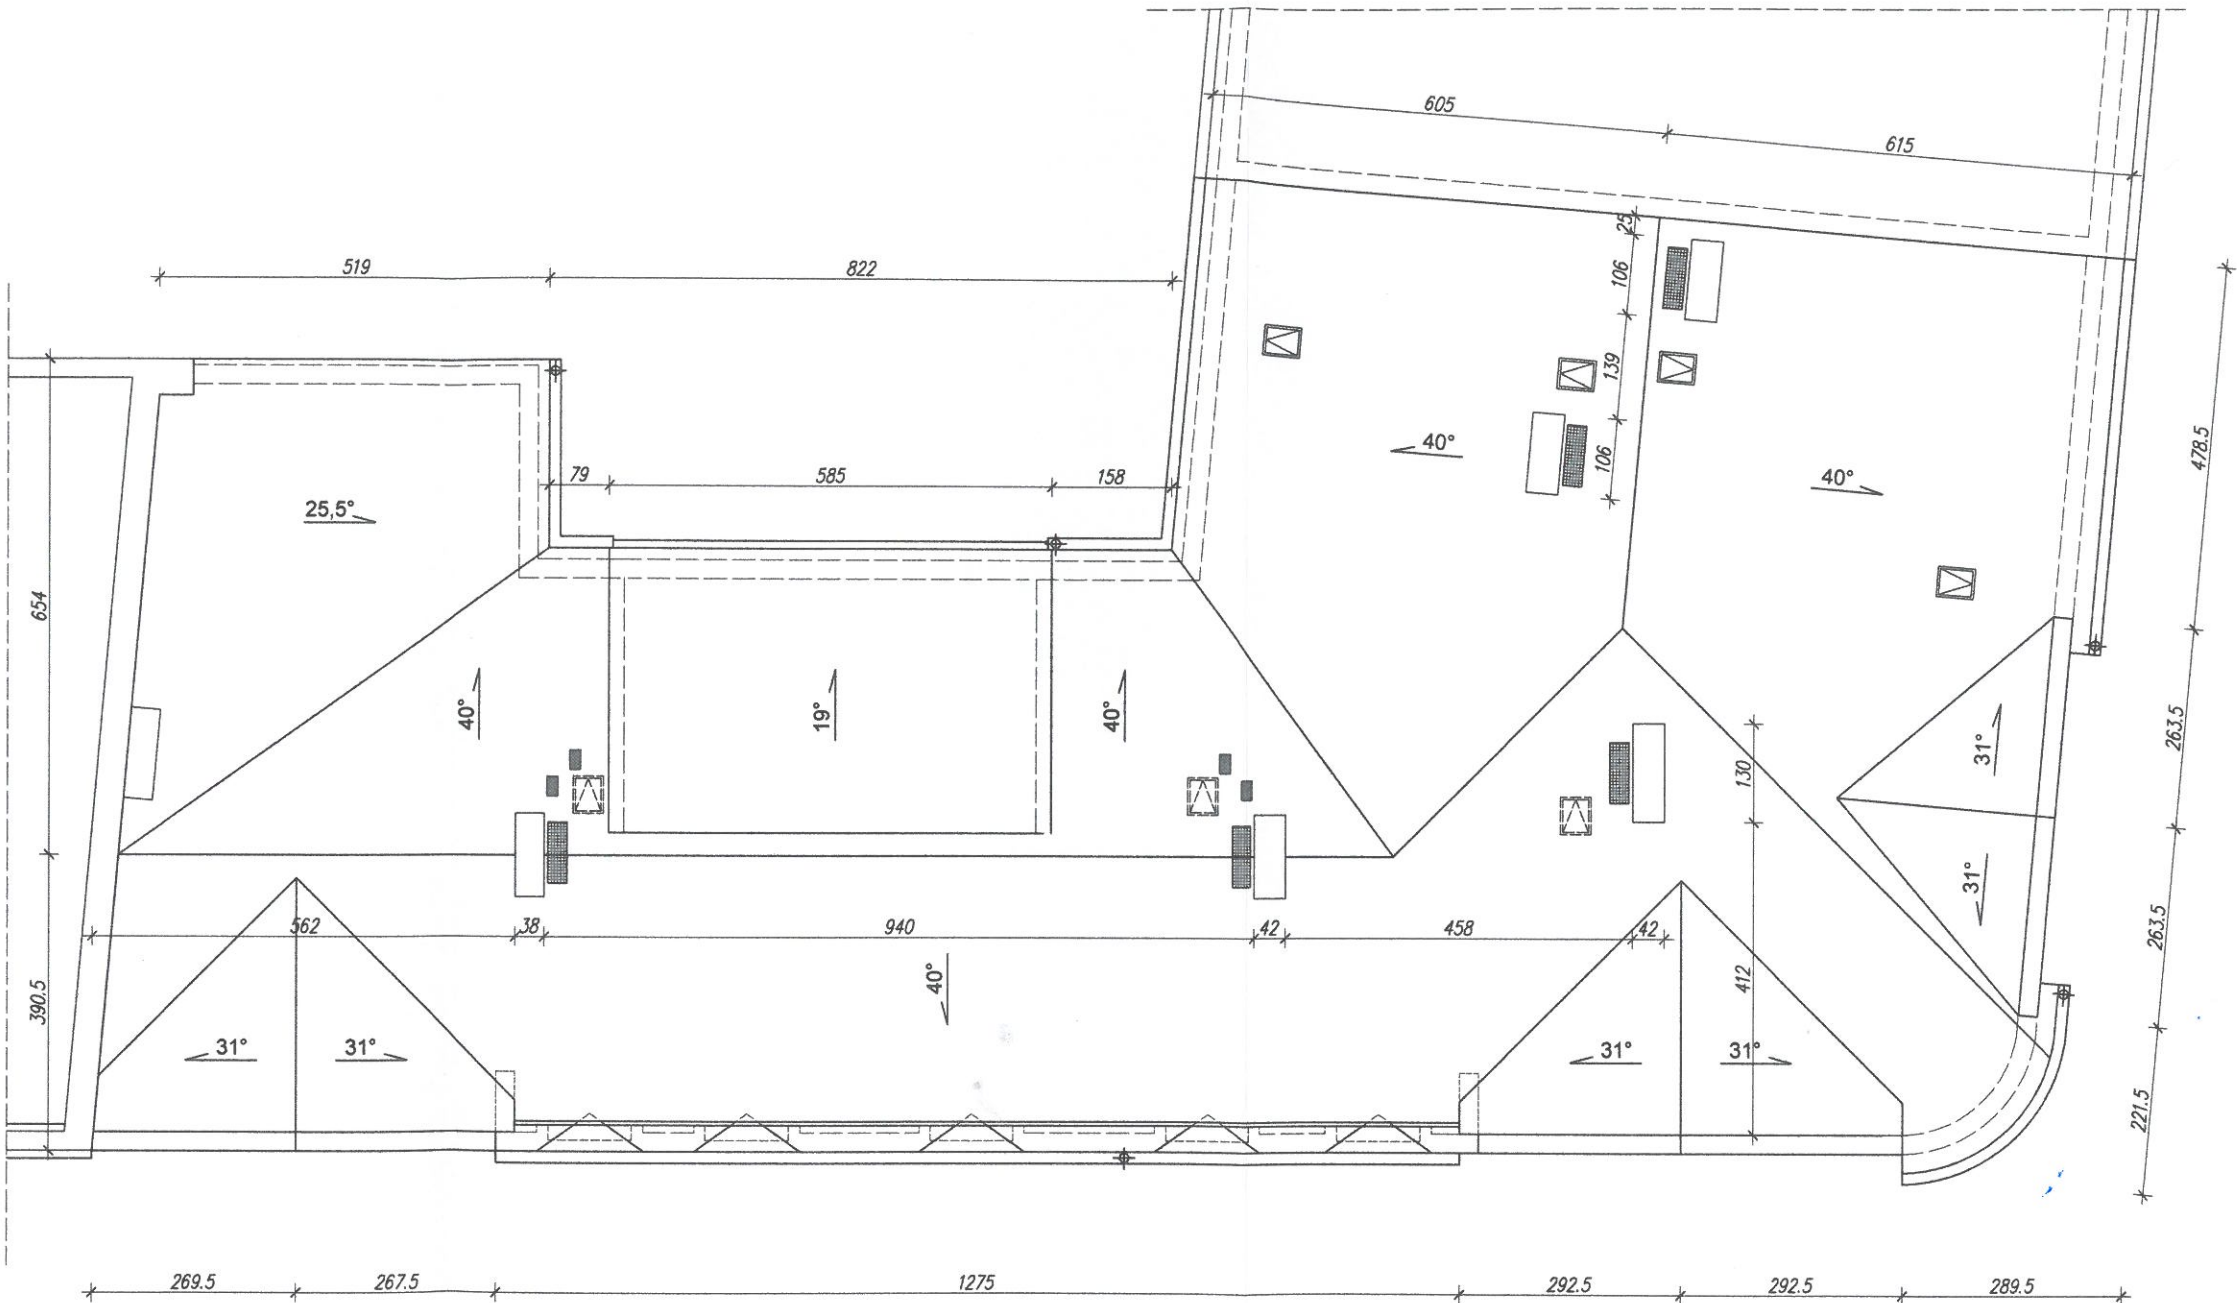

UWAGA:
Pokrycie dachu dachówką ceramiczną w kolorze naturalnym czerwonym.
Rynny Ø 150mm, rury spustowe Ø120mm z blachy tytanowo-cynkowej.
Okna dachowe wyłazowe typowe 46x75cm.
Ławy i stopnie kominiarskie typowe, stalowe w kolorze pokrycia.
Płatki przeciwniegiowe stalowe, ocynkowane, malowane proszkowo w kolorze pokrycia.

BIURO PROJEKTOWE "ARKADA"			
mgr inż. Piotr Kowalewicz Złotoryja ul. Broniewskiego 8b/6 tel. 507 875 013			
Obiekt:	BUDYNEK MIESZKALNO - USŁUGOWY Chojnów, ul. Tadeusza Kościuszki 33, dz. nr 56/37, obręb 4	Tytuł rysunku: RZUT DACHU - stan po remoncie	
Projektant:	mgr inż. arch. Waldemar Serafinowicz uprawniony do projektowania w specj. architektonicznej - Nr upr. 230/87/UW	Podpis:	Stadium: P.B.
Projektant:	mgr inż. Piotr Kowalewicz uprawniony do projektowania w specj. konstr.-budowlanej - Nr upr. 4/DOS/10	Podpis:	Branża: konstrukcja
		Skala:	1:100
		Data:	6 marca 2019
		Nr rys.	09

PRZEKRÓJ A - A - stan po remoncie skala 1:100

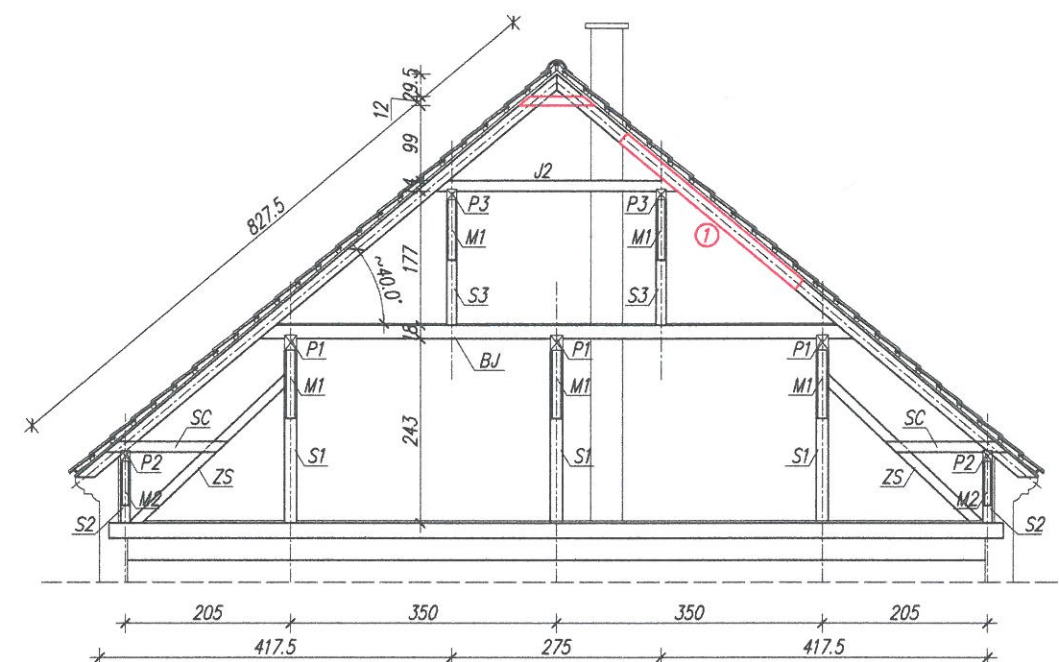

UWAGA:

Do wymiany zakwalifikowano:

1. Odcinek uszkodzonej krokwi dł. 320cm
2. Odcinek płatwi skarajnej dł. 200cm

W kalenicy należy wzmocnić połączenia krokwi za pomocą nakładek z 2 desek 32x120mm.

Dokładne określenie elementów do wzmocnienia lub wymiany określić należy w porozumieniu z projektantem po rozebraniu pokrycia dachu. Ze względu na zabudowę końcówek krokwi brak możliwości określenia ich stanu - przyjęto konieczność wymiany 50% końcówek krokwi.

ELEMENTY DO WYMIANY ZAZNACZONO KOLOREM CZERWONYM

DREWNO KLASY K24

BIURO PROJEKTOWE "ARKADA"			
mgr inż. Piotr Kowalewicz Złotoryja ul. Broniewskiego 8b/6 tel. 507 875 013			
Obiekt:	Tytuł rysunku:		
BUDYNEK MIESZKALNO - USŁUGOWY Chojnów, ul. Tadeusza Kościuszki 33, dz. nr 56/37, obręb 4	PRZEKRÓJ A - A - stan po remoncie		
Projektant:	mgr inż. arch. Waldemar Serafinowicz uprawniony do projektowania w specj. architektonicznej - Nr upr. 230/87/UW	Podpis:	Stadium: P.B.
Projektant:	mgr inż. Piotr Kowalewicz uprawniony do projektowania w specj. konstr.-budowlanej - Nr upr. 4/DOS/10	Skala:	1:100
		Data:	6 marca 2019
		Nr rys.	10

INFORMACJA DOTYCZĄCA BEZPIECZEŃSTWA I OCHRONY ZDROWIA

Obiekt: Budynek mieszkalno – usługowy – remont dachu i elewacji
ul. Tadeusza Kościuszki 33
59 – 225 Chojnów

Inwestor: Gmina Miejska Chojnów Chojnowski
Zakład Gospodarki Komunalnej i Mieszkaniowej
ul. Drzymały 30
59 – 225 Chojnów

Informację opracował: mgr inż. Piotr Kowalewicz
ul. Broniewskiego 8B / 6
59 – 500 Złotoryja

1. Zakres i kolejność wykonywanych robót

Zakres robót obejmuje:

- 1) Remont dachu - wymiana pokrycia i uszkodzonych elementów konstrukcyjnych,
- 2) Remont tynków elewacji frontowych,
- 3) Docieplenie elewacji podwórzowych,
- 4) Roboty tynkarskie i malarskie,
- 5) Prace wykończeniowe.

Kolejność wykonywanych robót:

- 1) zagospodarowanie placu budowy,
- 2) roboty rozbiórkowe,
- 3) roboty budowlano-montażowe związane z remontem konstrukcji dachu i wymianą pokrycia dachu,
- 4) docieplenie elewacji podwórzowych z wykonaniem nowych wypraw tynkarskich,
- 5) roboty remontowe tynków elewacji frontowej,
- 6) roboty wykończeniowe.

2. Wykaz istniejących obiektów budowlanych

Na terenie inwestycji znajduje się jedynie budynek mieszkalny na którym prowadzone będą prace remontowe. Obiekt znajduje się w zwartej zabudowie śródmiejskiej i bezpośrednio sąsiaduje z budynkami mieszkalnymi ul. Kościuszki 31 oraz Pl. Dworcowy 7. Przeprowadzenie prac wymaga ingerencji w działki sąsiednie graniczące ze ścianami szczytowymi oraz działkę drogową od strony frontowej budynku i działkę od strony podwórza.

3. Elementów zagospodarowania działki lub terenu, które mogą stwarzać zagrożenie bezpieczeństwa i zdrowia ludzi

Na terenie przeznaczonym pod inwestycję nie stwierdza się elementów, które mogą stwarzać zagrożenie dla bezpieczeństwa i zdrowia ludzi.

4. Przewidywane zagrożenia podczas realizacji robót

W czasie prowadzenia prac budowlano-montażowych związanych remontem dachu oraz remontem elewacji istnieje zagrożenie upadkiem z wysokości – upadek z dachu lub rusztowania w czasie prac.

W czasie prowadzenia prac możliwe zagrożenie spadającymi z wysokości materiałami bądź narzędziami i sprzętem, głównie w wyniku nieprawidłowo prowadzonych prac.

Inne zagrożenia występujące na placu budowy to:

- kontakt z przedmiotami ostrymi – teren budowy oraz składowiska materiałów
- kontakt z przedmiotami będącymi w ruchu – miejsce obsługi pilarek oraz elektronarzędzi,
- obrażenie wskutek zimna – otwarta przestrzeń placu budowy,
- obrażenie wskutek gorąca, niebezpieczeństwo udaru słonecznego – otwarta przestrzeń placu budowy
- porażenie prądem elektrycznym – w czasie obsługi pilarek i elektronarzędzi,
- zaproszenie oczu – obsługa pilarki, szlifowanie,

5. Sposób prowadzenia instruktażu pracowników przed przystąpieniem do realizacji robót szczególnie niebezpiecznych

- przed przystąpieniem do pracy na poszczególnych rodzajach robót, należy dokonać szkolenia stanowiskowego pracowników w zakresie bhp, które powinno również obejmować zasady stosowania przez pracowników środków ochrony indywidualnej,

- należy określić szczegółowo zasady postępowania w przypadku wystąpienia zagrożenia,
- należy określić zasady bezpośredniego nadzoru nad pracami szczególnie niebezpiecznymi przez wyznaczone w tym celu osoby,
- osobne szkolenie powinni przejść operatorzy wszystkich maszyn używanych przy budowie.

6. Środki techniczne i organizacyjne, zapobiegających niebezpieczeństwom wynikającym z wykonywanych robót budowlanych

Osoba kierująca pracownikami jest obowiązana:

- organizować stanowiska pracy zgodnie z przepisami i zasadami bezpieczeństwa i higieny pracy,
- dbać o sprawność środków ochrony indywidualnej oraz ich stosowania zgodnie z przeznaczeniem,
- organizować, przygotowywać i prowadzić prace, uwzględniając zabezpieczenie pracowników przed wypadkami przy pracy, chorobami zawodowymi i innymi chorobami związanymi z warunkami środowiska pracy,
- dbać o bezpieczny i higieniczny stan pomieszczeń pracy i wyposażenia technicznego, a także o sprawność środków ochrony zbiorowej i ich stosowania zgodnie z przeznaczeniem,

Na podstawie:

- oceny ryzyka zawodowego występującego przy wykonywaniu robót na danym stanowisku pracy
- wykazu prac szczególnie niebezpiecznych,
- określenia podstawowych wymagań bhp przy wykonywaniu prac szczególnie niebezpiecznych,
- wykazu prac wykonywanych przez co najmniej dwie osoby,
- wykazu prac wymagających szczególnej sprawności psychofizycznej,

Kierownik budowy powinien podjąć stosowne środki profilaktyczne mające na celu:

- zapewnić organizację pracy i stanowisk pracy w sposób zabezpieczający pracowników przed zagrożeniami wypadkowymi oraz oddziaływaniem czynników szkodliwych i uciążliwych,
- zapewnić likwidację zagrożeń dla zdrowia i życia pracowników głównie przez stosowanie technologii, materiałów i substancji nie powodujących takich zagrożeń.

W razie stwierdzenia bezpośredniego zagrożenia dla życia lub zdrowia pracowników osoba kierująca, pracownikami obowiązana jest do niezwłocznego wstrzymania prac i podjęcia działań w celu usunięcia tego zagrożenia.

Pracownicy zatrudnieni na budowie, powinni być wyposażeni w środki ochrony indywidualnej oraz odzież i obuwie robocze, zgodnie z tabelą norm przydziału środków ochrony indywidualnej oraz odzieży i obuwia roboczego opracowaną przez pracodawcę.

Kierownik budowy obowiązany jest informować pracowników o sposobach posługiwania się tymi środkami.

Zakres zagospodarowania placu budowy

Zagospodarowanie terenu budowy wykonuje się przed rozpoczęciem robót budowlanych, co najmniej w zakresie:

- a) ogrodzenia terenu i wyznaczenia stref niebezpiecznych,
- b) wykonania odpowiednio zabezpieczonych dróg, wyjść i przejść dla pieszych,

- c) doprowadzenia energii elektrycznej oraz wody,
- d) odprowadzenia ścieków lub ich utylizacji,
- e) urządzenia pomieszczeń higieniczno-sanitarnych i socjalnych,
- f) zapewnienia oświetlenia naturalnego i sztucznego,
- g) zapewnienia właściwej wentylacji,
- h) zapewnienia łączności telefonicznej,
- i) urządzenia składowisk materiałów i wyrobów

Inne:

W czasie prowadzenia prac na wysokości przejścia i przejazdu znajdujące się w strefie niebezpiecznej zabezpieczyć daszkami ochronnymi.

Na terenie budowy należy wydzielić oznakowane miejsca do składowania materiałów budowlanych oraz bezpieczne stanowiska pracy dla pracowników na poziomie terenu.

Plac budowy należy wyposażać w sprzęt gaśniczy w ilości i rozmieszczeniu zgodny z przepisami przeciwpożarowymi i dostosowanym do zagospodarowania terenu budowy.

Instalacje rozdziału energii elektrycznej na terenie budowy powinny być zaprojektowane i wykonane oraz utrzymywane i użytkowane w taki sposób, aby nie stanowiły zagrożenia pożarowego lub wybuchowego, lecz chroniły pracowników przed porażeniem prądem elektrycznym.

Roboty związane z podłączeniem, sprawdzaniem, konserwacją i naprawą instalacji i urządzeń elektrycznych mogą być wykonywane wyłącznie przez osoby posiadające odpowiednie uprawnienia.

Opracował:
mgr inż. Piotr Kowalewicz

Złotoryja, 06 marca 2019 r.

OŚWIADCZENIE

Zgodnie z art. 20, ust. 4 ustawy z dnia 07.07.1994 r. – Prawo Budowlane (tekst jednolity Dz. U. z 2018 r. poz. 1202) oświadczam, że projekt budowlany remontu elewacji i dachu budynku mieszkalnego wielorodzinnego położonego w Chojnowie, przy ul. Tadeusza Kościuszki 33, na działce nr ewid. 56/37 (obręb 4), został sporządzony zgodnie z obowiązującymi przepisami oraz zasadami wiedzy technicznej.

WALDEMAR BRAMNÓWICZ
mgr inż. architekt
upr. projektanta spec. ARCHITEKTOWICZNEJ
Nr. ewid. 230/87/UW

mgr inż. Piotr Kowalewicz
Uprawnienia budowlane do projektowania
w specjalności konstrukcyjno-budowlanej
bez ograniczeń nr ewid. 7/DOS/10



IZBA ARCHITEKTÓW
RZECZYPOSPOLITEJ POLSKIEJ

Dolnośląska Okręgowa Rada Izby Architektów RP

ZAŚWIADCZENIE - ORYGINAŁ
(wypis z listy architektów)

Dolnośląska Okręgowa Rada Izby Architektów RP zaświadcza, że:

mgr inż. arch. Waldemar Grzegorz Serafinowicz

posiadający kwalifikacje zawodowe do pełnienia samodzielnych funkcji technicznych w budownictwie w specjalności architektonicznej i w zakresie posiadanych uprawnień nr **230/87/UW**, jest wpisany na listę członków Dolnośląskiej Okręgowej Izby Architektów RP pod numerem: **DS-0632**.

Członek czynny od: 01-02-2002 r.

Data i miejsce wygenerowania zaświadczenia: 28-12-2018 r. Wrocław.


Zaświadczenie jest ważne do dnia: **30-06-2019 r.**

Podpisano elektronicznie w systemie informatycznym Izby Architektów RP przez:
Anna Kościuk, Przewodnicząca Okręgowej Rady Izby Architektów RP.

Nr weryfikacyjny zaświadczenia:

DS-0632-6B2E-3978-19DA-7A12

Dane zawarte w niniejszym zaświadczeniu można sprawdzić podając nr weryfikacyjny zaświadczenia w publicznym serwisie internetowym Izby Architektów: www.izbaarchitektow.pl lub kontaktując się bezpośrednio z właściwą Okręgową Izbą Architektów RP.

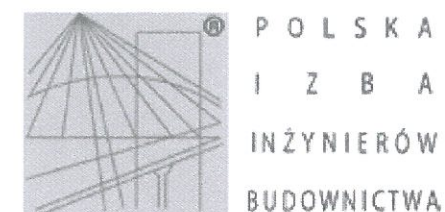

Zaświadczenie

o numerze weryfikacyjnym:

DOŚ-16J-UQ8-WVS *

Pan Piotr Kowalewicz o numerze ewidencyjnym DOŚ/BO/0388/10

adres zamieszkania ul. Broniewskiego 8B/6, 59-500 Złotoryja

jest członkiem Dolnośląskiej Okręgowej Izby Inżynierów Budownictwa i posiada wymagane ubezpieczenie od odpowiedzialności cywilnej.

Niniejsze zaświadczenie jest ważne od 2018-08-01 do 2019-07-31.

Zaświadczenie zostało wygenerowane elektronicznie i opatrzone bezpiecznym podpisem elektronicznym weryfikowanym przy pomocy ważnego kwalifikowanego certyfikatu w dniu 2018-07-27 roku przez:

Rainer Bulla, Zastępca Przewodniczącego Rady Dolnośląskiej Okręgowej Izby Inżynierów Budownictwa.

(Zgodnie art. 5 ust 2 ustawy z dnia 18 września 2001 r. o podpisie elektronicznym (Dz. U. 2001 Nr 130 poz. 1450) dane w postaci elektronicznej opatrzone bezpiecznym podpisem elektronicznym weryfikowanym przy pomocy ważnego kwalifikowanego certyfikatu są równoważne pod względem skutków prawnych dokumentom opatrzonym podpisami własnoręcznymi.)

* Weryfikację poprawności danych w niniejszym zaświadczeniu można sprawdzić za pomocą numeru weryfikacyjnego zaświadczenia na stronie Polskiej Izby Inżynierów Budownictwa www.piib.org.pl lub kontaktując się z biurem właściwej Okręgowej Izby Inżynierów Budownictwa.

Wrocław, dnia 2.06. 1987.

URZĄD WOJEWÓDZKI WE WROCŁAWIU
WYDZIAŁ PLANOWANIA PRZESTRZENNEGO URBANISTYKI, ARCHITEKTURY,
I NADZORU BUDOWLANEGO

pl. Powstańców Warszawy 1

Nr 230/87/UW

DECYZJA
O STWIERDZENIU PRZYGOTOWANIA ZAWODOWEGO

do pełnienia samodzielnych funkcji technicznych w budownictwie

Na podstawie § 4 ust. 1, § 4 ust. 2, § 7. i § 13, ust. 1, pkt. 1, lit. — rozporządzenia Ministra Gospodarki Terenowej i Ochrony Środowiska z dnia 20 lutego 1975 r. w sprawie samodzielnych funkcji technicznych w budownictwie (Dz. U. Nr 8, poz. 46) stwierdza się, że:

Obywatel(ka) 4. Waldemar Grzegorz SERAFINOWICZ
(imię i nazwisko)

magister inżynier architekt
(tytuł naukowy — zawodowy)

urodzony(a) dnia 28 maja 19 57 r. w e Wrocławiu

posiada przygotowanie zawodowe uprawniające do wykonywania samodzielnej funkcji


projektanta

(rodzaj funkcji)

w specjalności architektonicznej
(rodzaj specjalności techniczno-budowlanej)

w zakresie

(specjalizacja zawodowa)

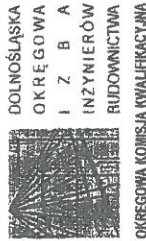

OKK.7131-145/2010/10

DECYZJA

Na podstawie art. 24 ust. 1 pkt 2 ustawy z dnia 15 grudnia 2000r. o samorządach zawodowych architektów, inżynierów budownictwa oraz urbanistów (Dz.U. z 2001r. Nr 5, poz. 42, z późn. zm.), art. 13 ust. 1 pkt 1 i ust. 2, art. 14 ust. 1 pkt 2 ustawy z dnia 7 lipca 1994r. Prawo budowlane (Dz.U. z 2006r. Nr 158, poz. 1118, z późn. zm.) i § 11 ust 1 pkt 1 rozporządzenia Ministra Transportu i Budownictwa z dnia 28 kwietnia 2006r. w sprawie samodzielnych funkcji technicznych w budownictwie (Dz.U. Nr 83, poz. 578, z późn. zm.), w związku z art. 104 Kodeksu postępowania administracyjnego (Dz.U. z 2000r. Nr 98, poz. 1071, z późn. zm.)

Okręgowa Komisja Kwalifikacyjna DOIIB

nadaje

Panu

Piotr Czesław Kowalewicz

magister inżynier z kierunku budownictwo

urodzony dnia 8 listopada 1972 r. w Starachowicach

UPRAWNIENIA BUDOWLANE

numer ewidencyjny 4/DOŚ/10

w specjalności konstrukcyjno-budowlanej
do projektowania bez ograniczeń

UZASADNIENIE

Okręgowa Komisja Kwalifikacyjna Dolnośląskiej Okręgowej Izby Inżynierów Budownictwa we Wrocławiu na podstawie protokołów z postępowania kwalifikacyjnego oraz z przeprowadzonego egzaminu stwierdza, że Pan Piotr Czesław Kowalewicz posiada wymagane prawem: wykształcenie i praktykę zawodową oraz uzyskał pozytywny wynik egzaminu – konieczne do uzyskania uprawnień budowlanych w specjalności konstrukcyjno-budowlanej do projektowania bez ograniczeń.

Szczegółowy zakres uprawnień jest określony na odwołanie niniejszej decyzji.

Pouczenie

1. Zgodnie z art. 12 ust. 7 w/w ustawy Prawo budowlane – podawane do wykonywania samodzielnych funkcji technicznych w budownictwie stanowi wpis, w drodze decyzji, do centralnego rejestru Głównego Inspektora Nadzoru Budowlanego oraz wpis na listę członków właściwej izby samorządu zawodowego, potwierdzony zaświadczaniem wydanym przez tę izbę, z określonym w nim terminem ważności.

2. Od niniejszej decyzji służy odwołanie do Krajowej Komisji Kwalifikacyjnej Polskiej Izby Inżynierów Budownictwa w Warszawie, za pośrednictwem Okręgowej Komisji Kwalifikacyjnej DOIIB we Wrocławiu w terminie 14 dni od dnia jej doręczenia.

Otrzymują:

1. Pan Piotr Czesław Kowalewicz
Ul. Władysława Broniewskiego 8B/6
59-500 Złotoryja
2. Okręgowa Rada Izby
3. Główny Inspektor
4. Nadzoru Budowlanego



Skład orzekający OKK
DOLNOŚLĄSKA OKRĘGOWA
IZBA INŻYNIERÓW BUDOWNICTWA
Przewodniczący
Okręgowej Komisji Kwalifikacyjnej

1. prof. dr inż. Kazimierz Czaplinski
2. inż. Elżbieta Suppan
3. mgr inż. Małgorzata Mikolajewska-Janiaczek

Pan Piotr Czesław Kowalewicz jest uprawniony

W specjalności konstrukcyjno-budowlanej - na podstawie art. 12 ust. 1 pkt 1 i art. 13 ust. 4 ustawy Prawo budowlane, w związku z § 17 ust. 1 pkt 1 rozporządzenia Ministra Transportu i Budownictwa z dnia 28 kwietnia 2006r. w sprawie samodzielnych funkcji technicznych w budownictwie - do:

- projektowania obiektu budowlanego w zakresie sporządzania projektu architektoniczno-budowlanego w odniesieniu do konstrukcji obiektu,
- sprawdzania projektów budowlanych i sprawowania nadzoru autorskiego,
- sprawowania kontroli technicznej utrzymania obiektów budowlanych

bez ograniczeń w zakresie w/w specjalności.

Na podstawie § 15 w/w rozporządzenia Ministra Transportu i Budownictwa z dnia 28 kwietnia 2006r. w sprawie samodzielnych funkcji technicznych w budownictwie - uprawnienia niniejsze uprawniają do sporządzania projektów zagospodarowania działki lub terenu w zakresie specjalności konstrukcyjno-budowlanej.

Skład orzekający OKK

1. prof. dr inż. Kazimierz Czaplinski

2. inż. Elżbieta Suppan

3. mgr inż. Małgorzata Mikolajewska-Janiaczek