



Rada Miejska
59-225 CHOJNÓW
Pl. Zamkowy 1
tel. 076-81-88-285
fax 076-81-87-515

**UCHWAŁA NR VI/22/15
Rady Miejskiej Chojnowa
z dnia 29 stycznia 2015 r.**

zmieniająca uchwałę Rady Miejskiej Chojnowa w sprawie przystąpienia do sporządzenia zmiany miejscowych planów zagospodarowania przestrzennego dla wybranych terenów w mieście Chojnow

Na podstawie art. 18 ust. 2 pkt 5 ustawy z dnia 8 marca 1990r. o samorządzie gminnym (t.j. Dz. U. z 2013 r. poz. 594 z późniejszymi zmianami) oraz art. 14 ust. 1, 2 i 4 w zw. art. 27 ustawy z dnia 27 marca 2003 r. o planowaniu i zagospodarowaniu przestrzennym (t.j. Dz.U. z 2012 r. poz. 647 z późniejszymi zmianami), Rada Miejska Chojnowa uchwala, co następuje:

§1. W uchwale Nr XLIII/216/14 Rady Miejskiej Chojnowa z dnia 28 sierpnia 2014 r. w sprawie przystąpienia do sporządzenia zmiany miejscowych planów zagospodarowania przestrzennego dla wybranych terenów w mieście Chojnow wprowadza się następujące zmiany: w **§1** ust 2 otrzymuje brzmienie:

„2.Granice obszaru objętego zmianami planu przedstawiają załączniki o numerach od 1 do 11 niniejszej uchwały”.

§ 2.Wykonanie niniejszej uchwały powierza się Burmistrzowi Miasta Chojnowa.


§ 3.Uchwała wchodzi w życie z dniem podjęcia i podlega ogłoszeniu na tablicy ogłoszeń Urzędu Miejskiego w Chojnowie.

Przewodniczący
Rady Miejskiej Chojnowa

Jan Skowroński


**ZAŁĄCZNIK NR 9 DO UCHWAŁY NR XLIII/216/14
Rady Miejskiej Chojnowa z dnia 28 sierpnia 2014 r.**

SKALA 1:2000

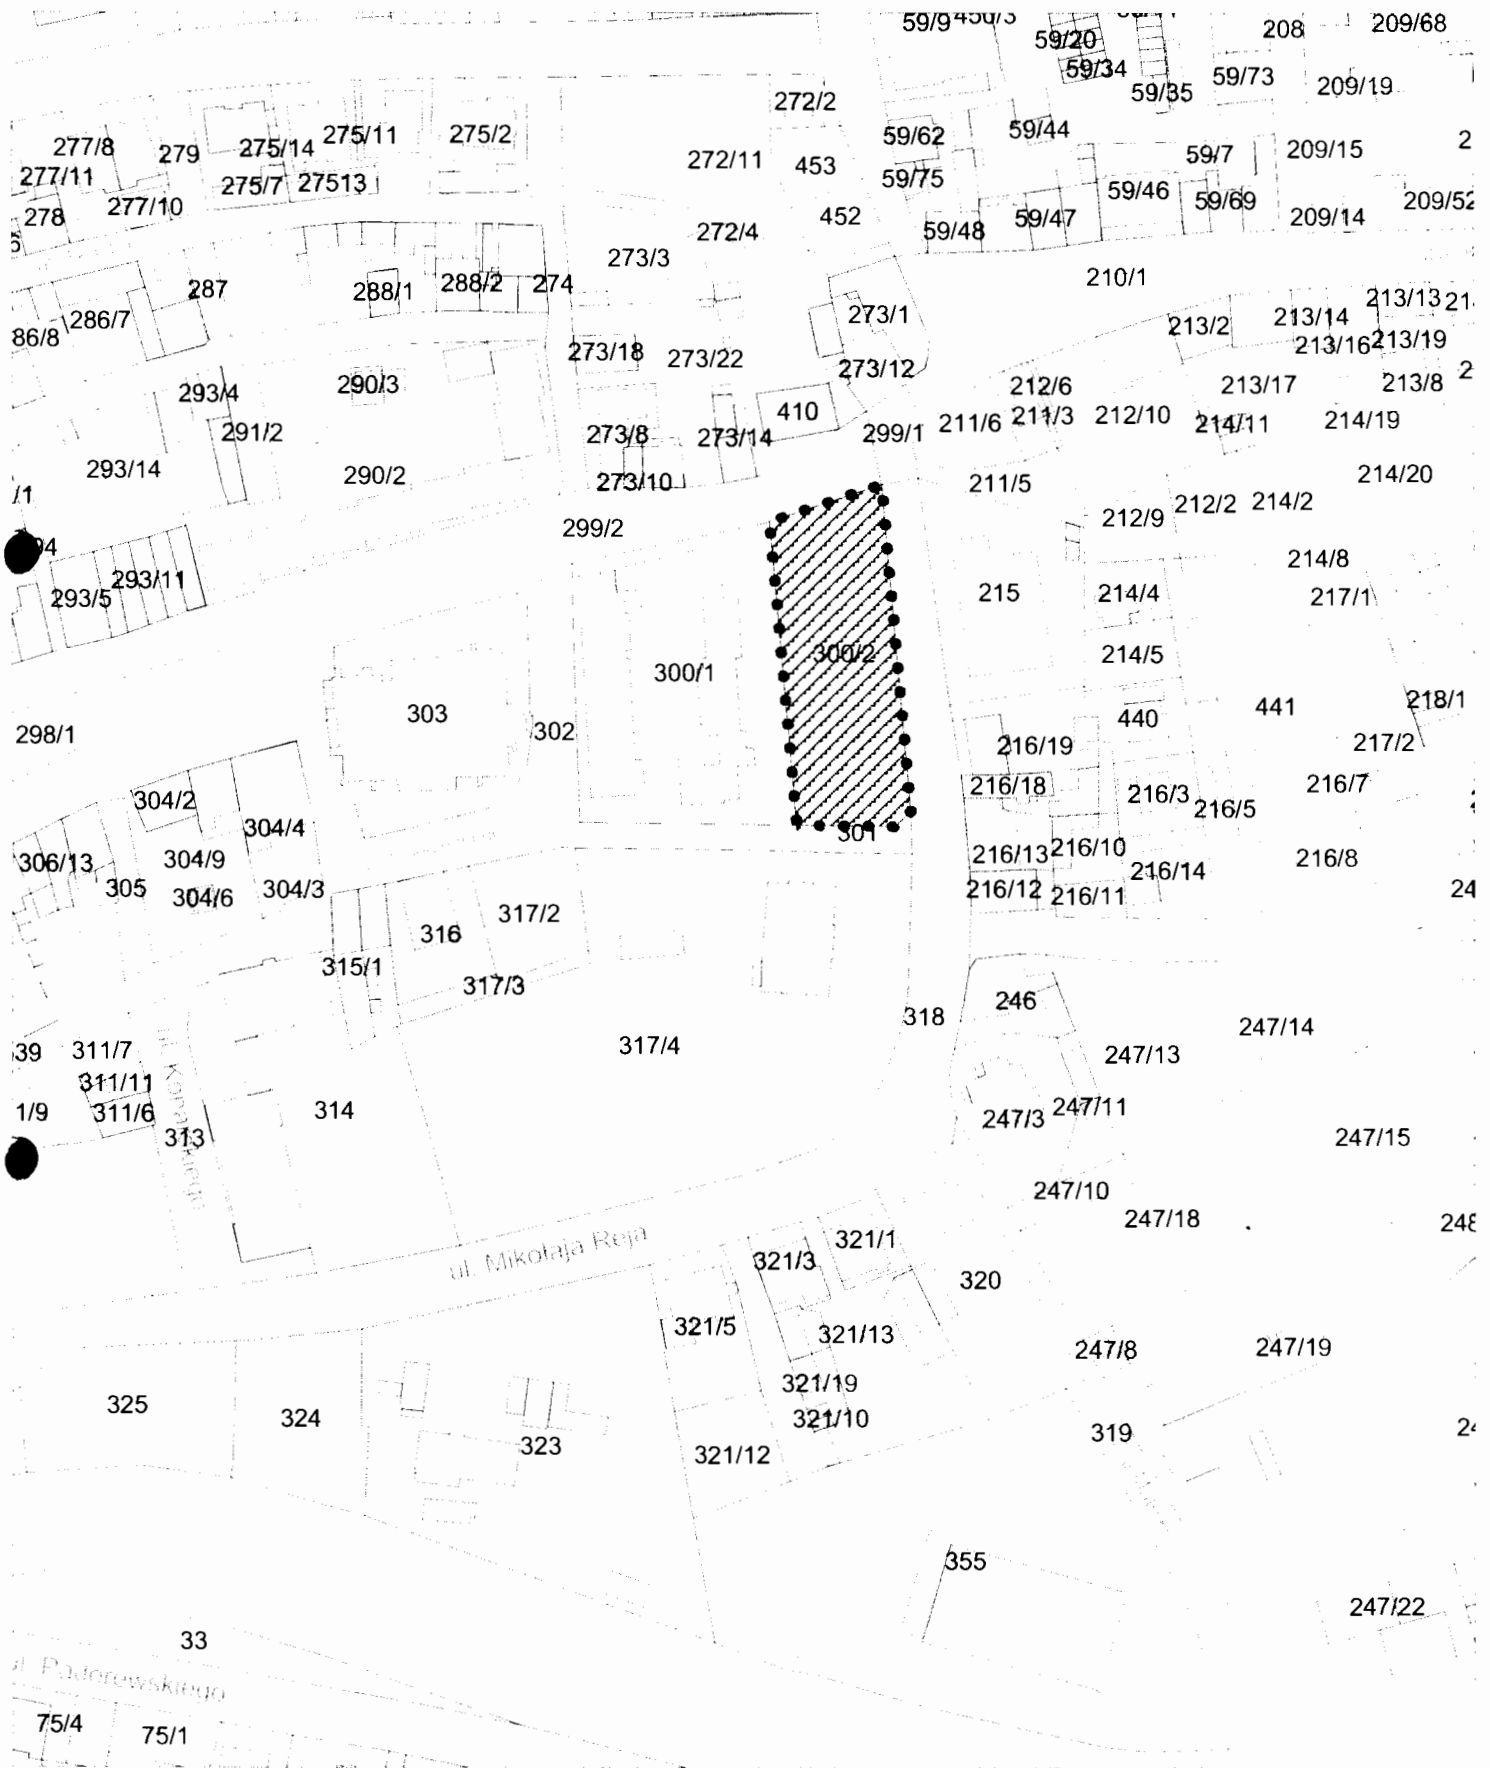

**ZAŁĄCZNIK NR 10 DO UCHWAŁY NR XLIII/216/14
Rady Miejskiej Chojnowa z dnia 28 sierpnia 2014 r.**

SKALA 1:4000

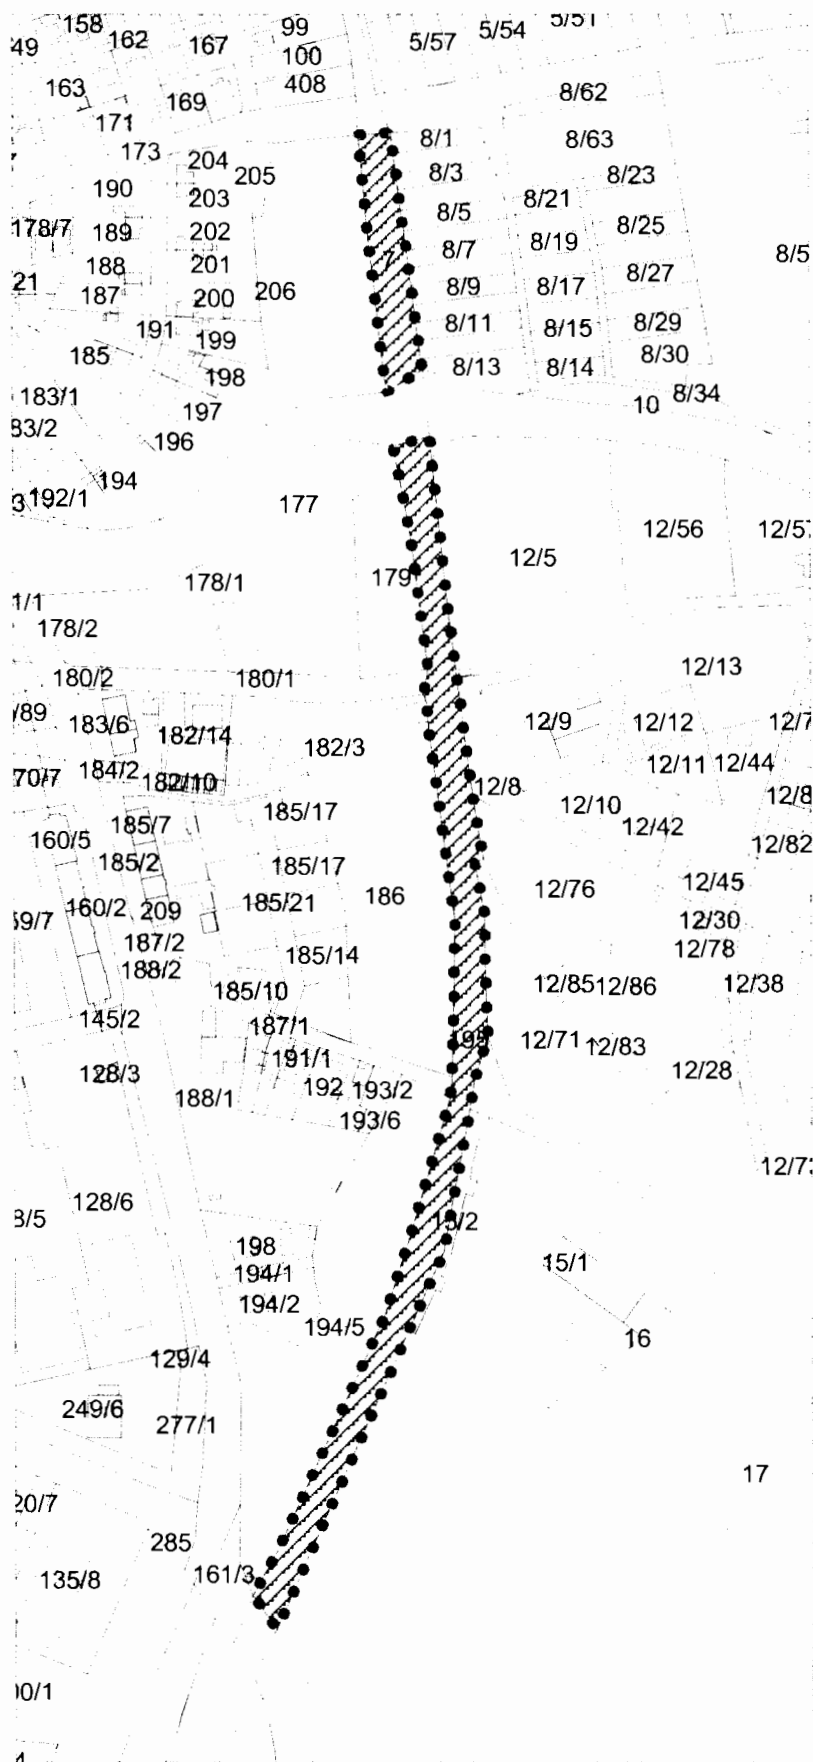

**ZAŁĄCZNIK NR 11 DO UCHWAŁY NR XLIII/216/14
Rady Miejskiej Chojnowa z dnia 28 sierpnia 2014 r.**

SKALA 1:2000

